




NEUBAU DOPPELHAUS 5 + 6 IN GROSSASPACH, STEGMÜHLENWEG

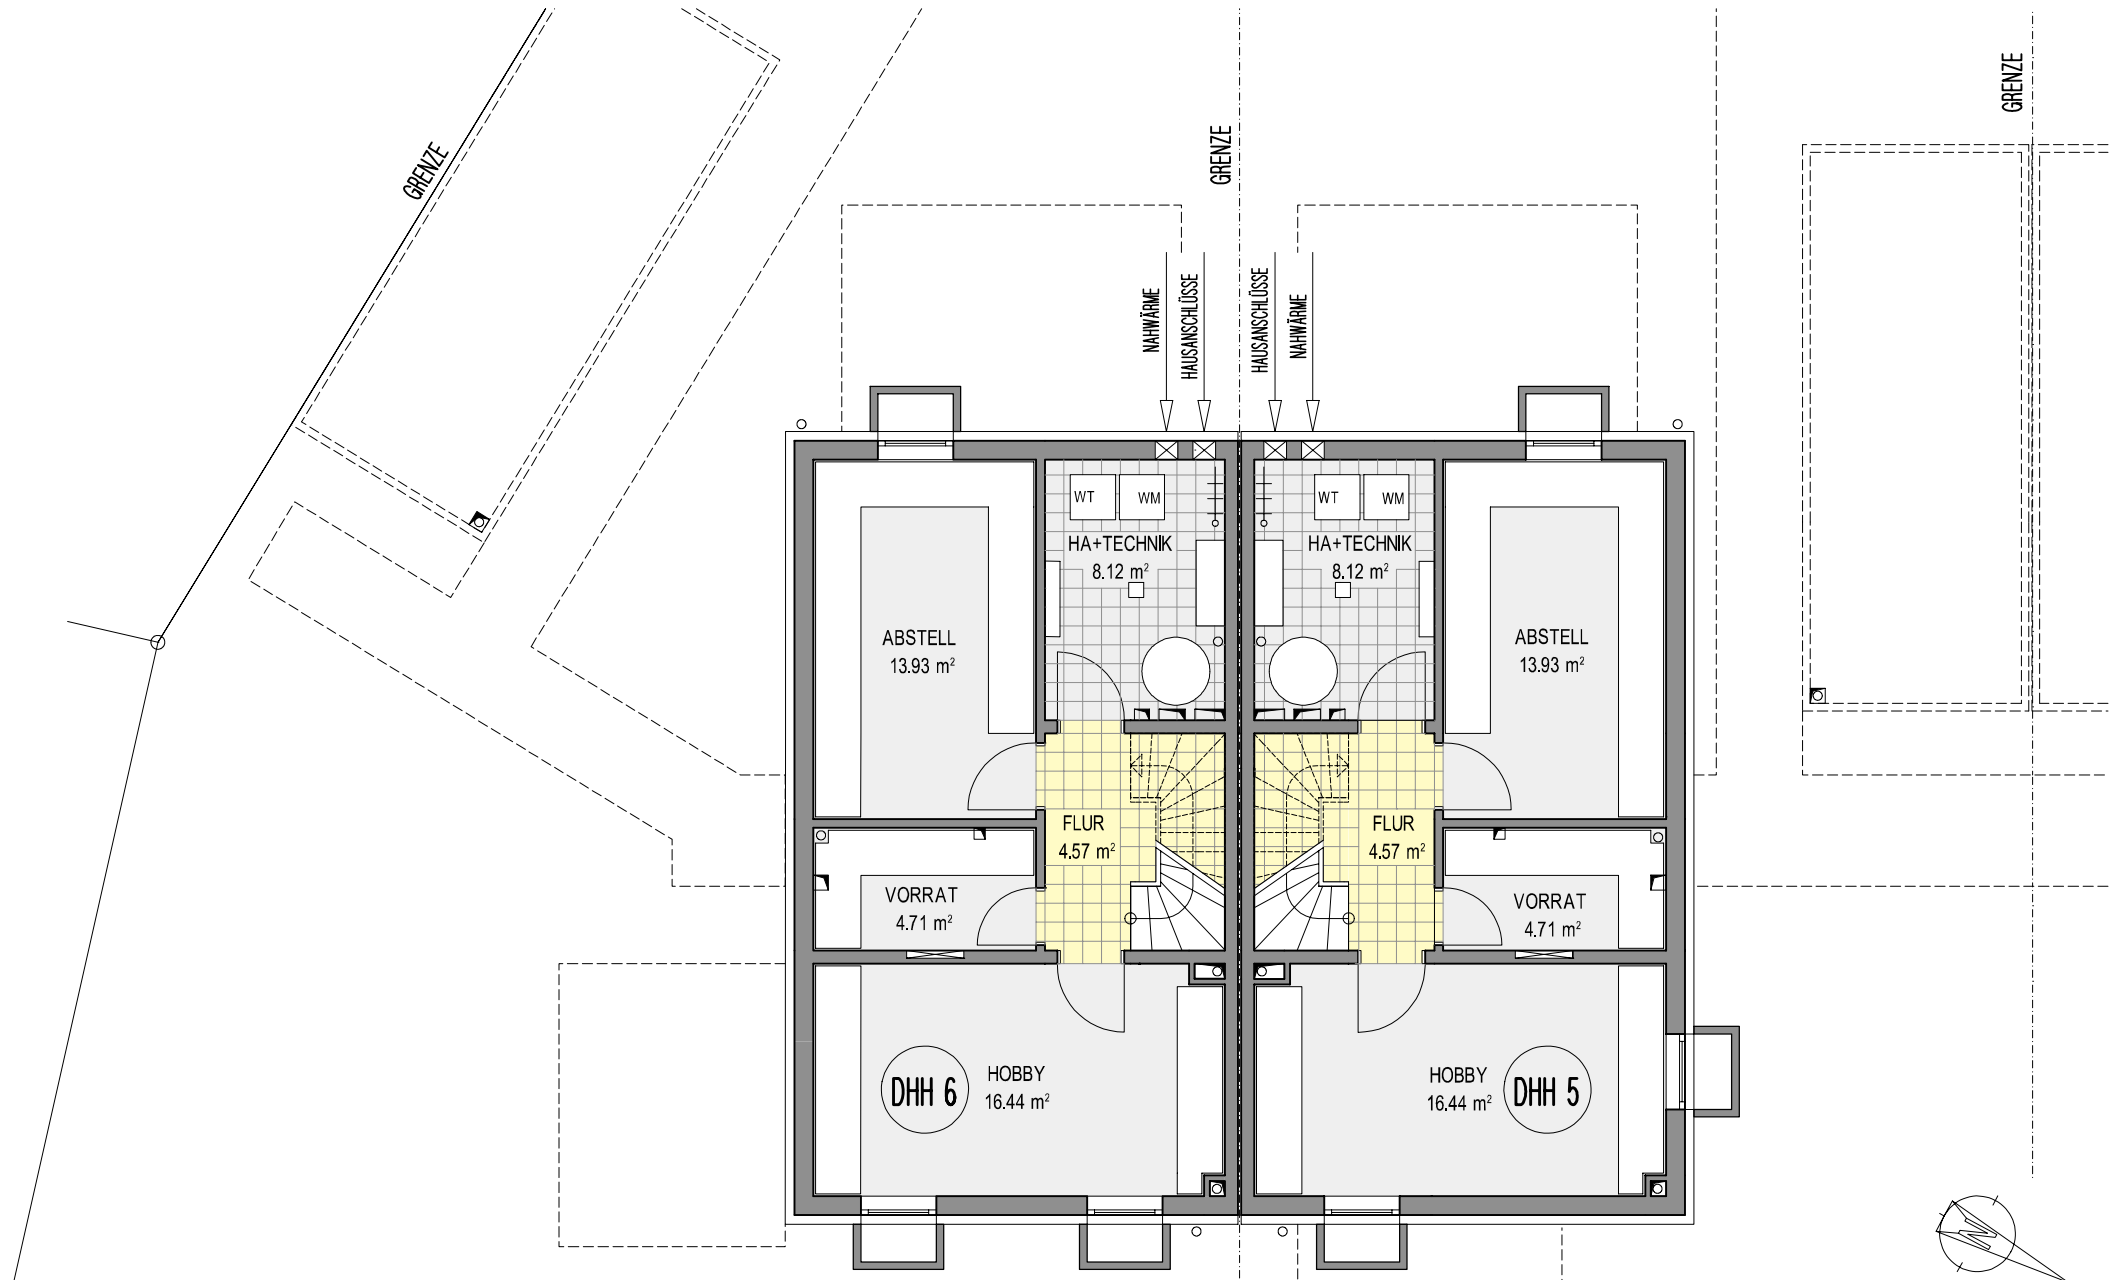

M 1:100      5.00 M

UNTERGESCHOSS


NEUBAU DOPPELHAUS 5 + 6 IN GROSSASPACH, STEGMÜHLENWEG



NEUBAU DOPPELHAUS 5 + 6 IN GROSSASPACH, STEGMÜHLENWEG


FLACHDACH BEGRÜNT

FLACHDACH BEGRÜNT



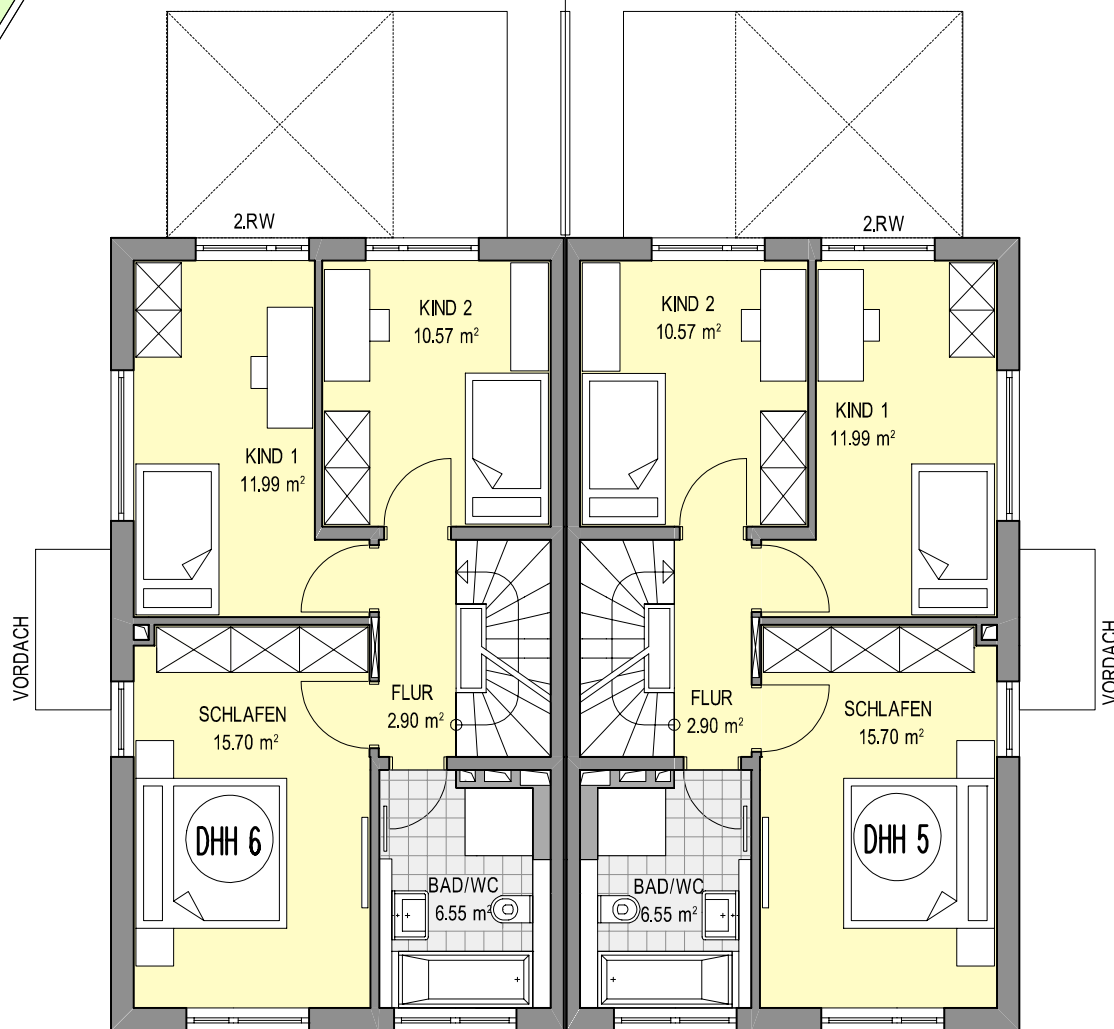


M 1:100 5.00 M

OBERGESCHOSS

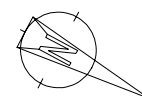


NEUBAU DOPPELHAUS 5 + 6 IN GROSSASPACH, STEGMÜHLENWEG

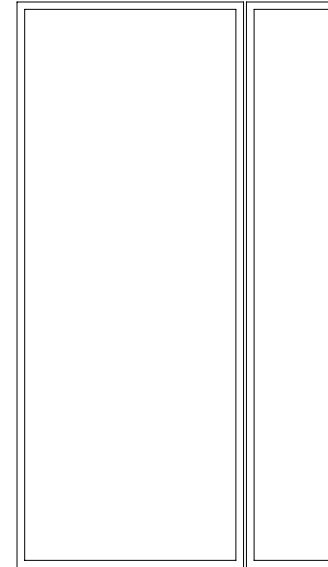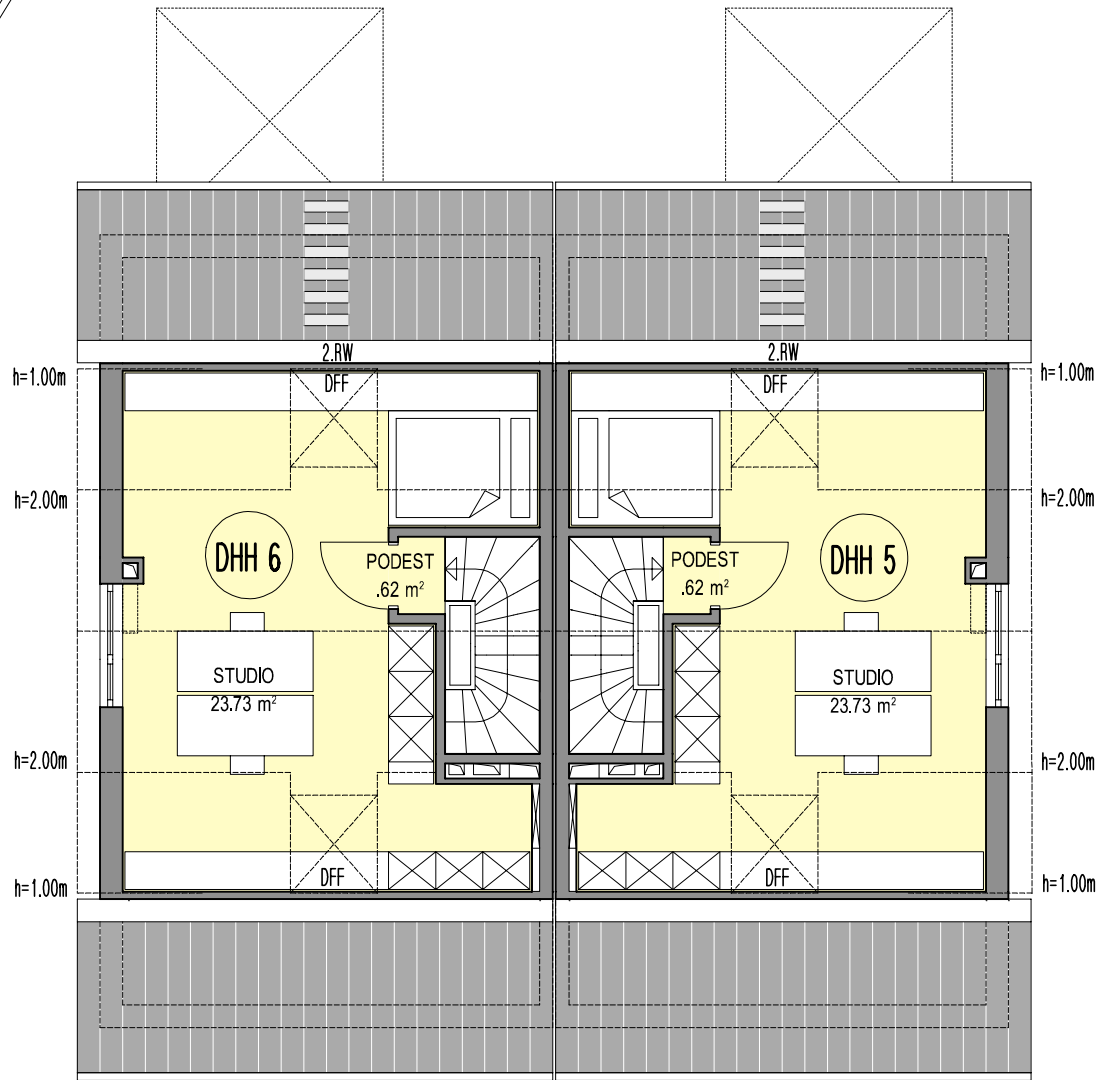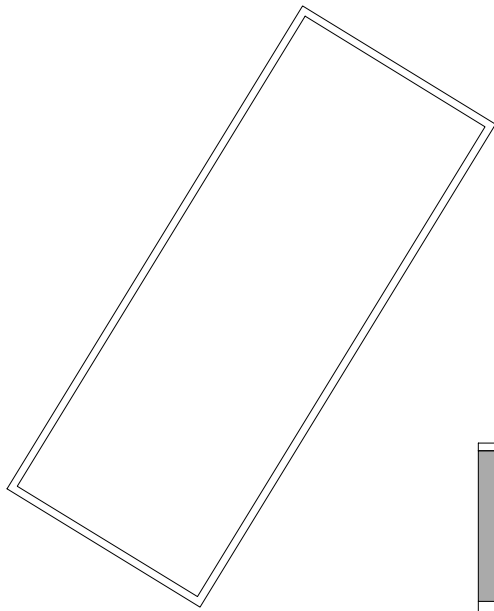

M 1:100 5.00 M

DACHGESCHOSS

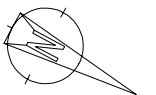

NEUBAU DOPPELHAUS 5 + 6 IN GROSSASPACH, STEGMÜHLENWEG